


ПРИЛОЖЕНИЕ № 1



ПЛАН-СХЕМА РАСПОЛОЖЕНИЯ ОУ

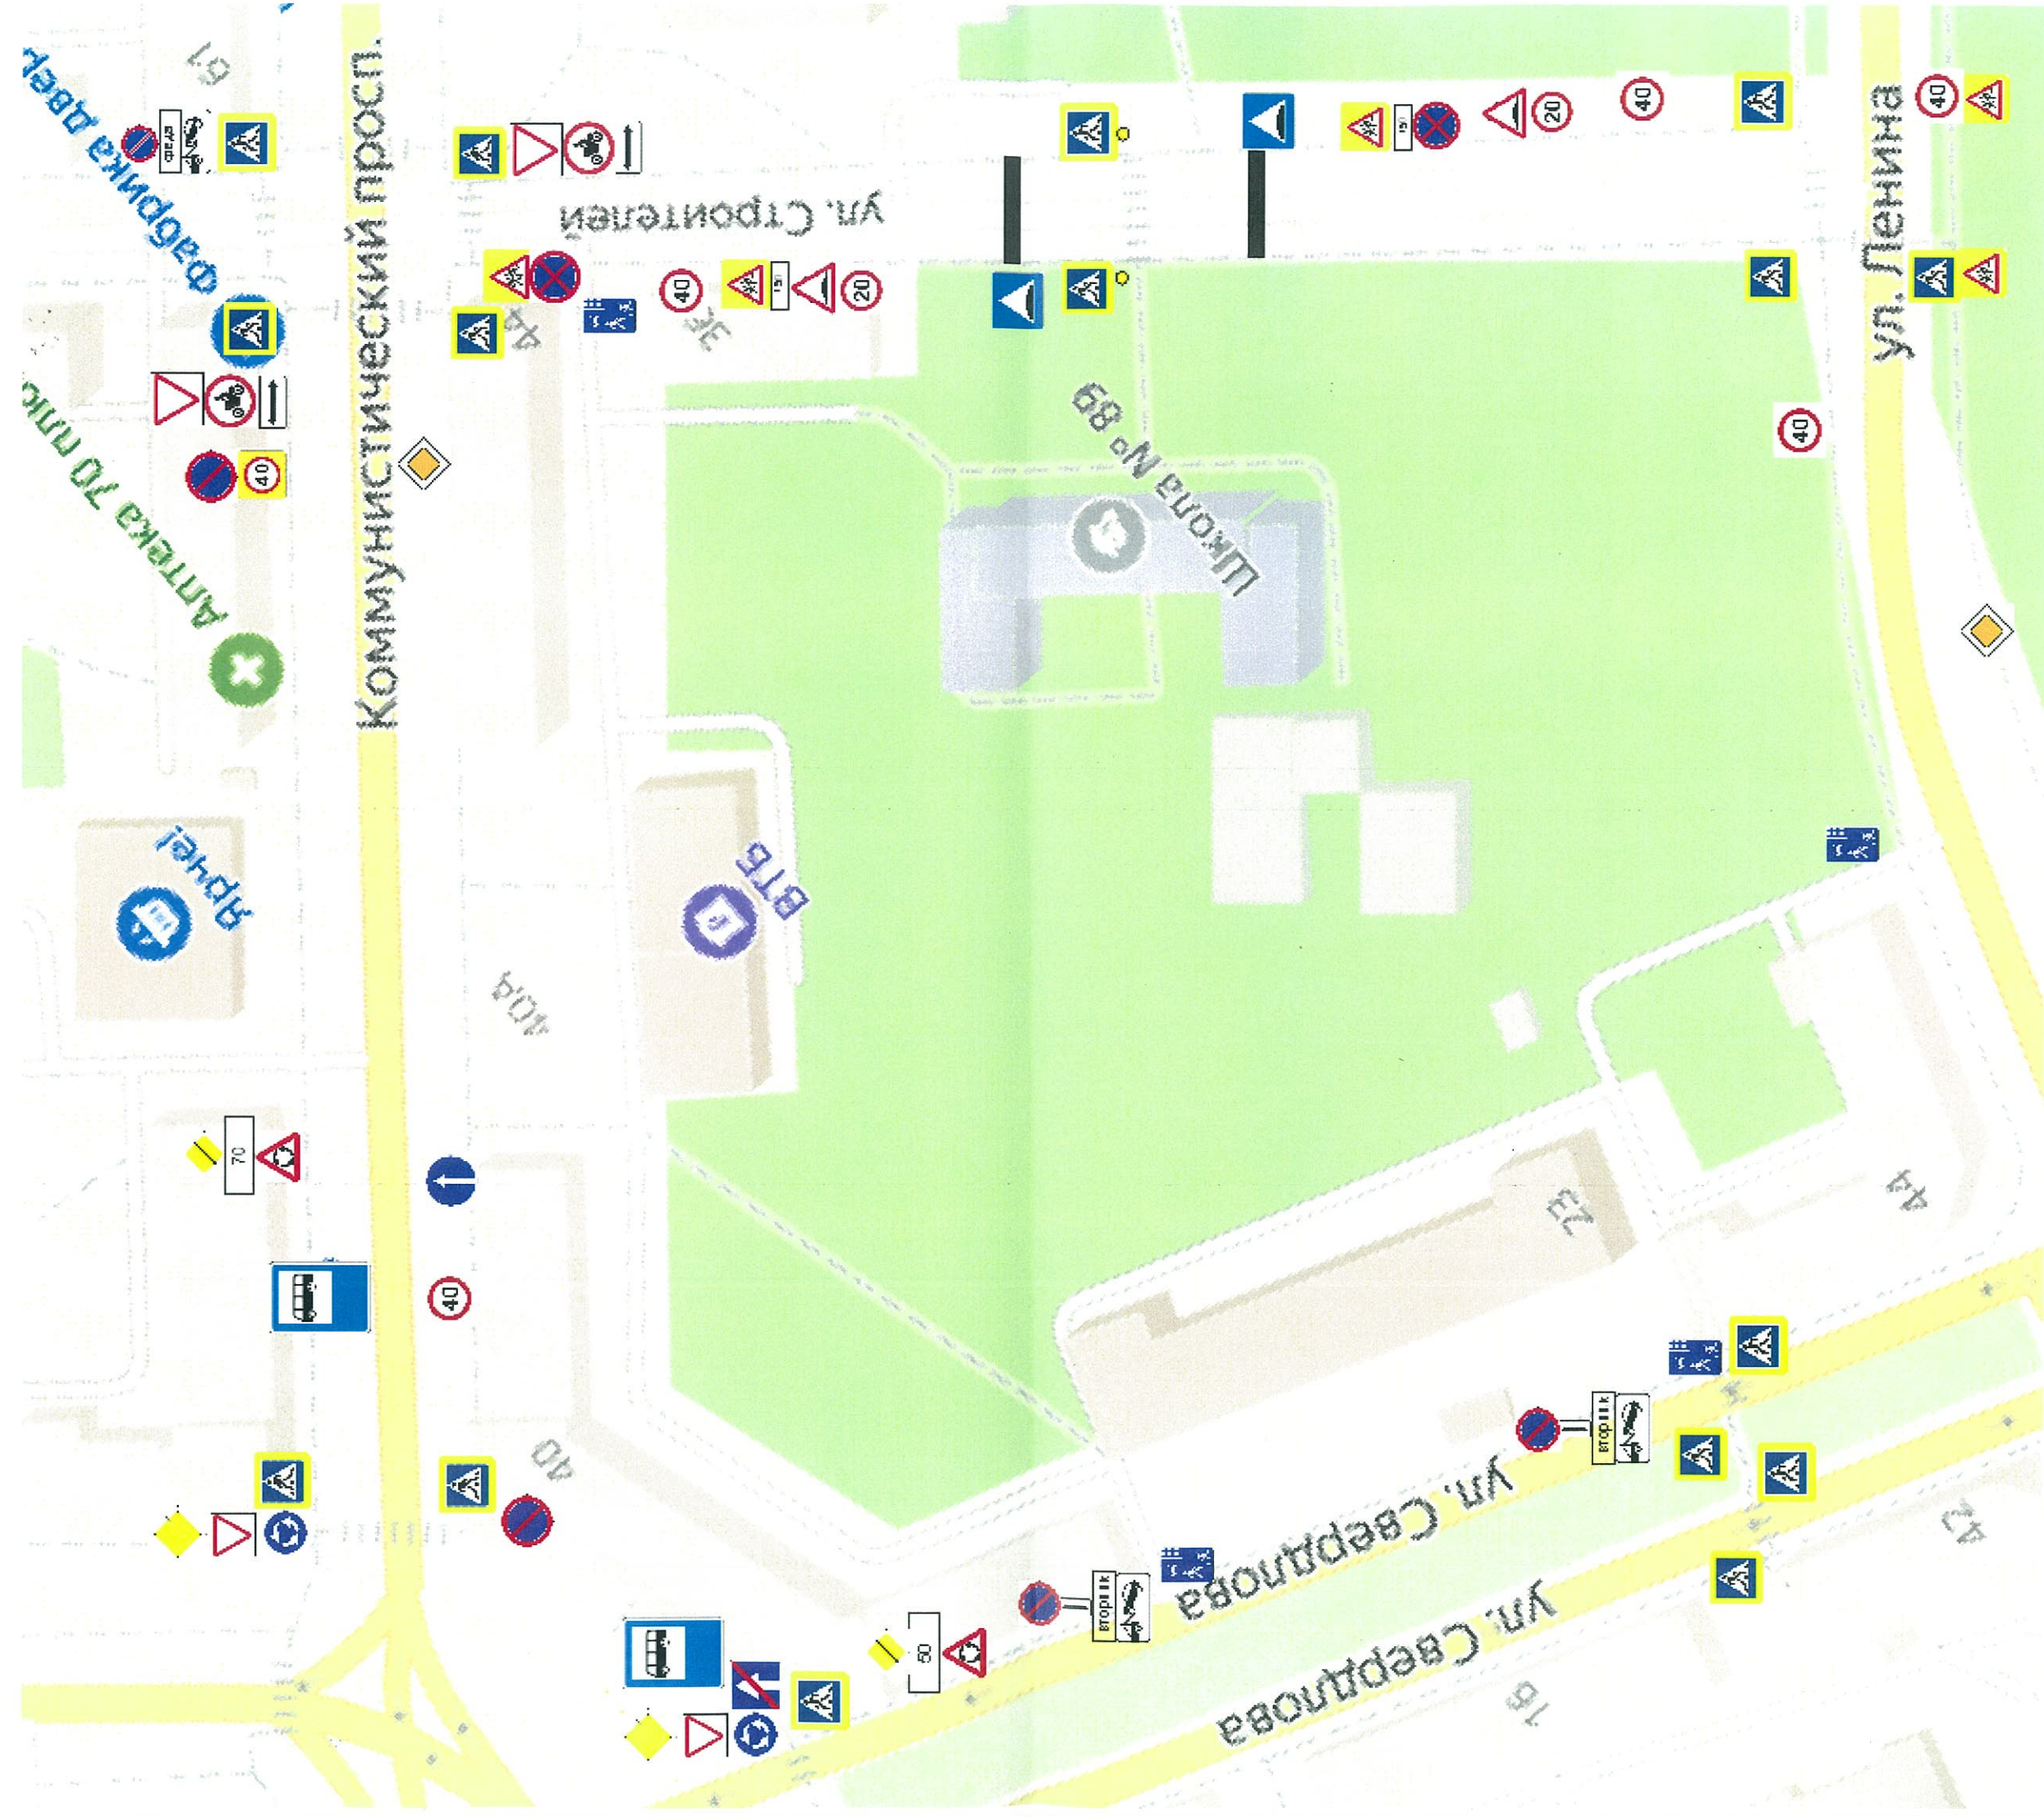

ПРИЛОЖЕНИЕ № 2

↔ ДВИЖЕНИЕ ТРАНСПОРТА

- - - ДВИЖЕНИЕ ПЕШЕХОДОВ

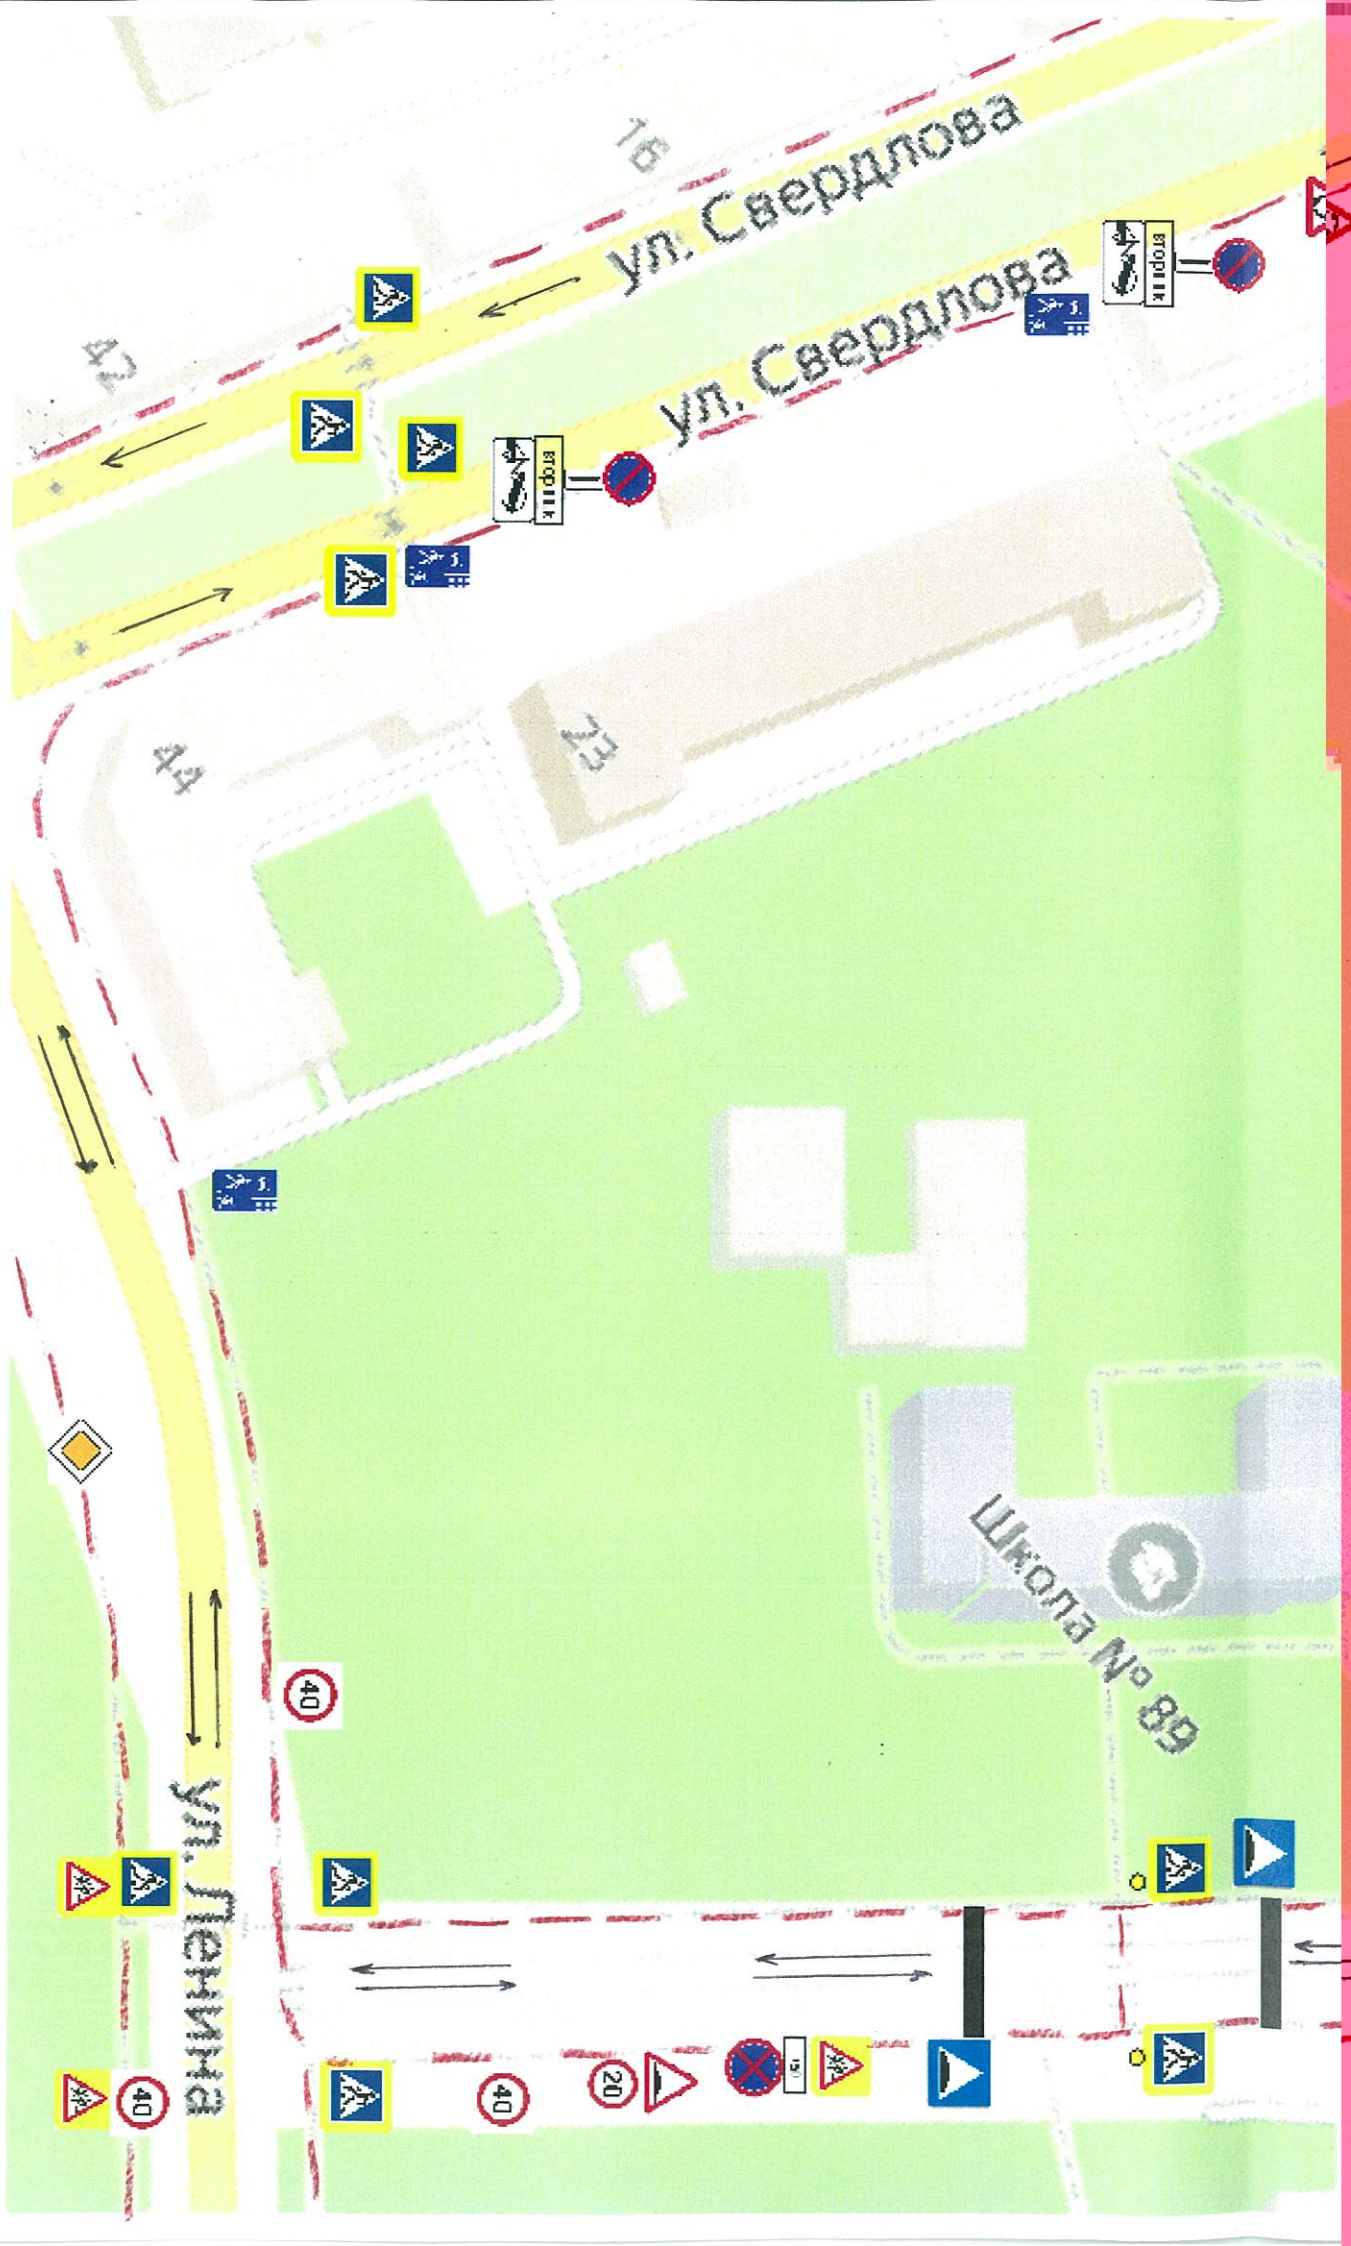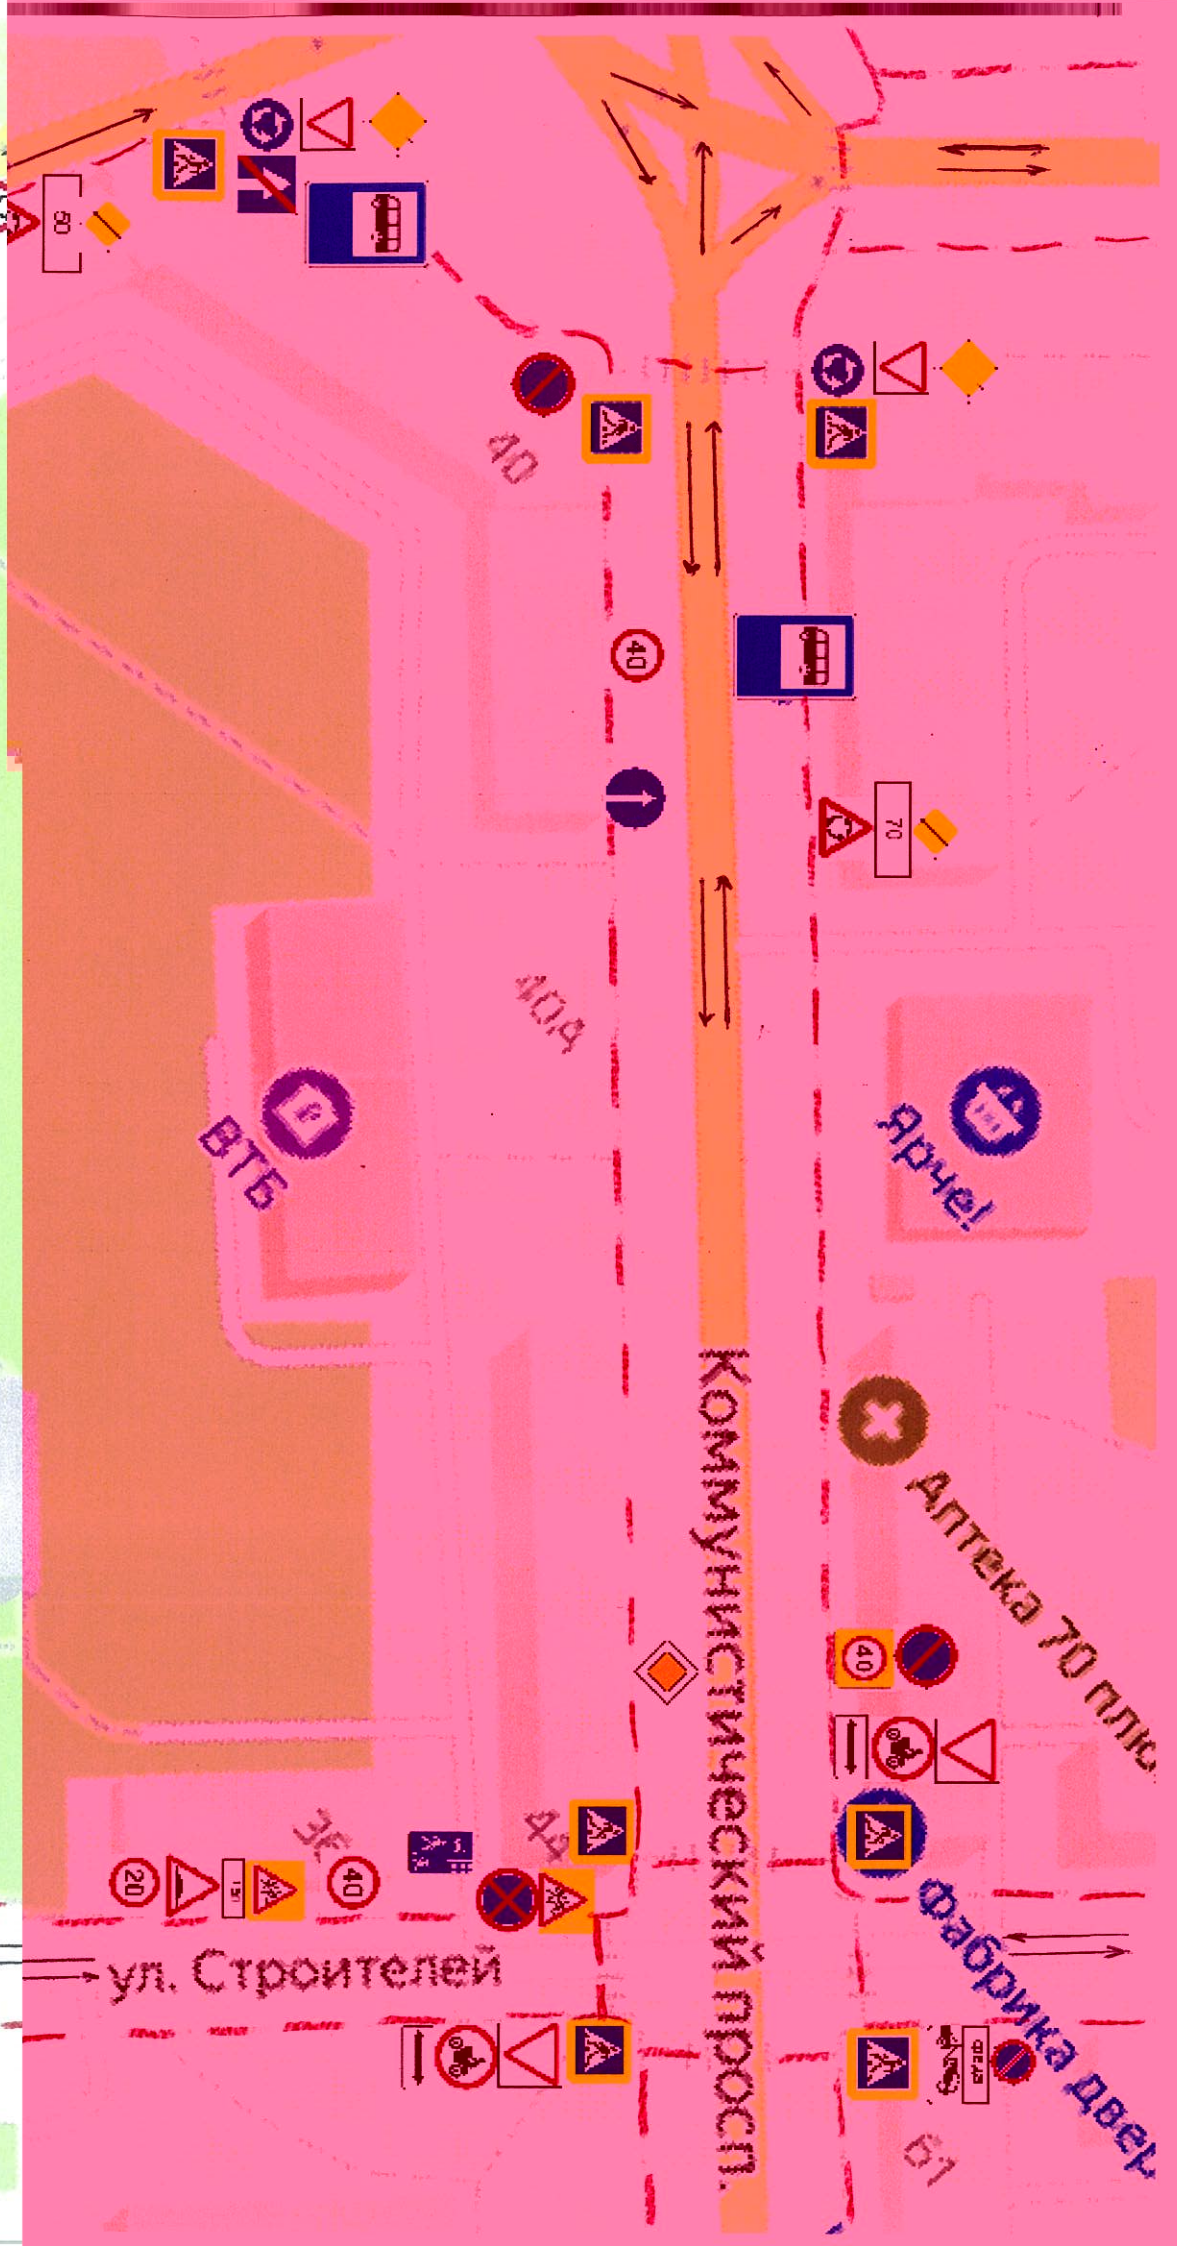




--- МАРШРУТ ДВИЖЕНИЯ ДЕТЕЙ



--- МАРШРУТ ДВИЖЕНИЯ ДЕТЕЙ

ПРИЛОЖЕНИЕ №1
ПЛАН-СХЕМА РАСПОЛОЖЕНИЯ ОУ

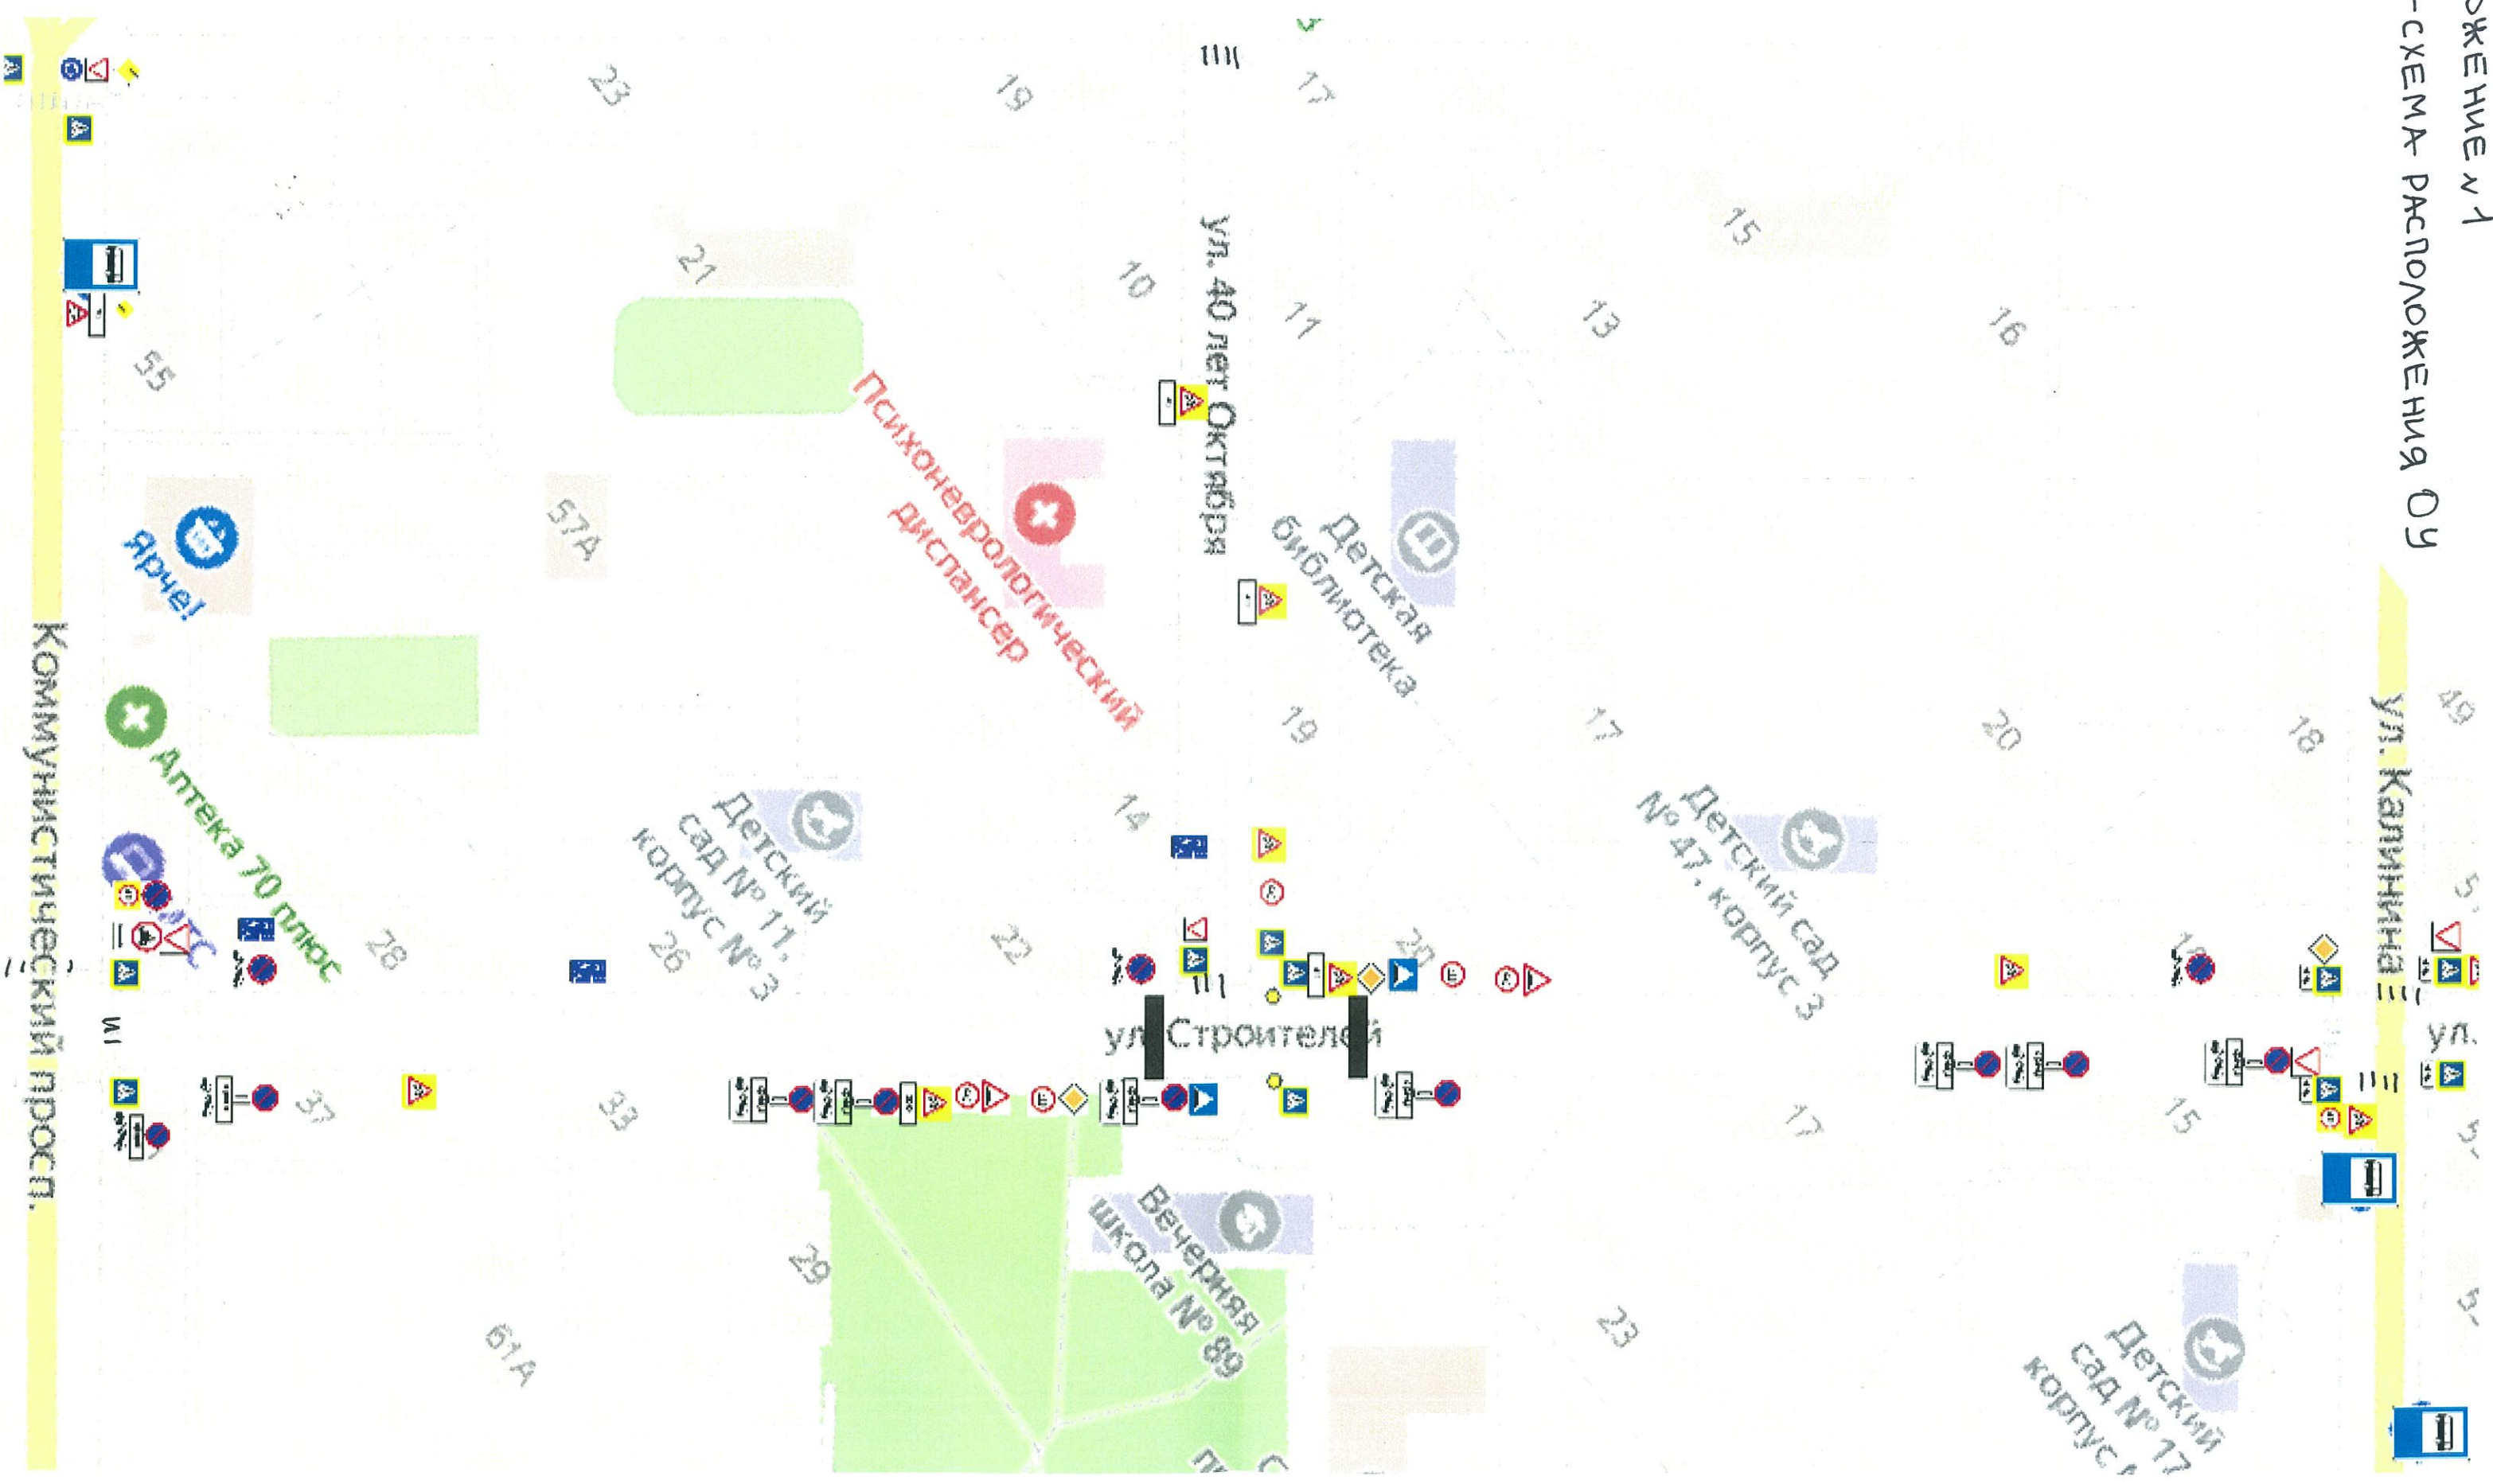

ПРИЛОЖЕНИЕ №2




ДВИЖЕНИЕ ТРАНСПОРТА




ул. Калинина



ДВИЖЕНИЕ ПЕШЕХОДОВ

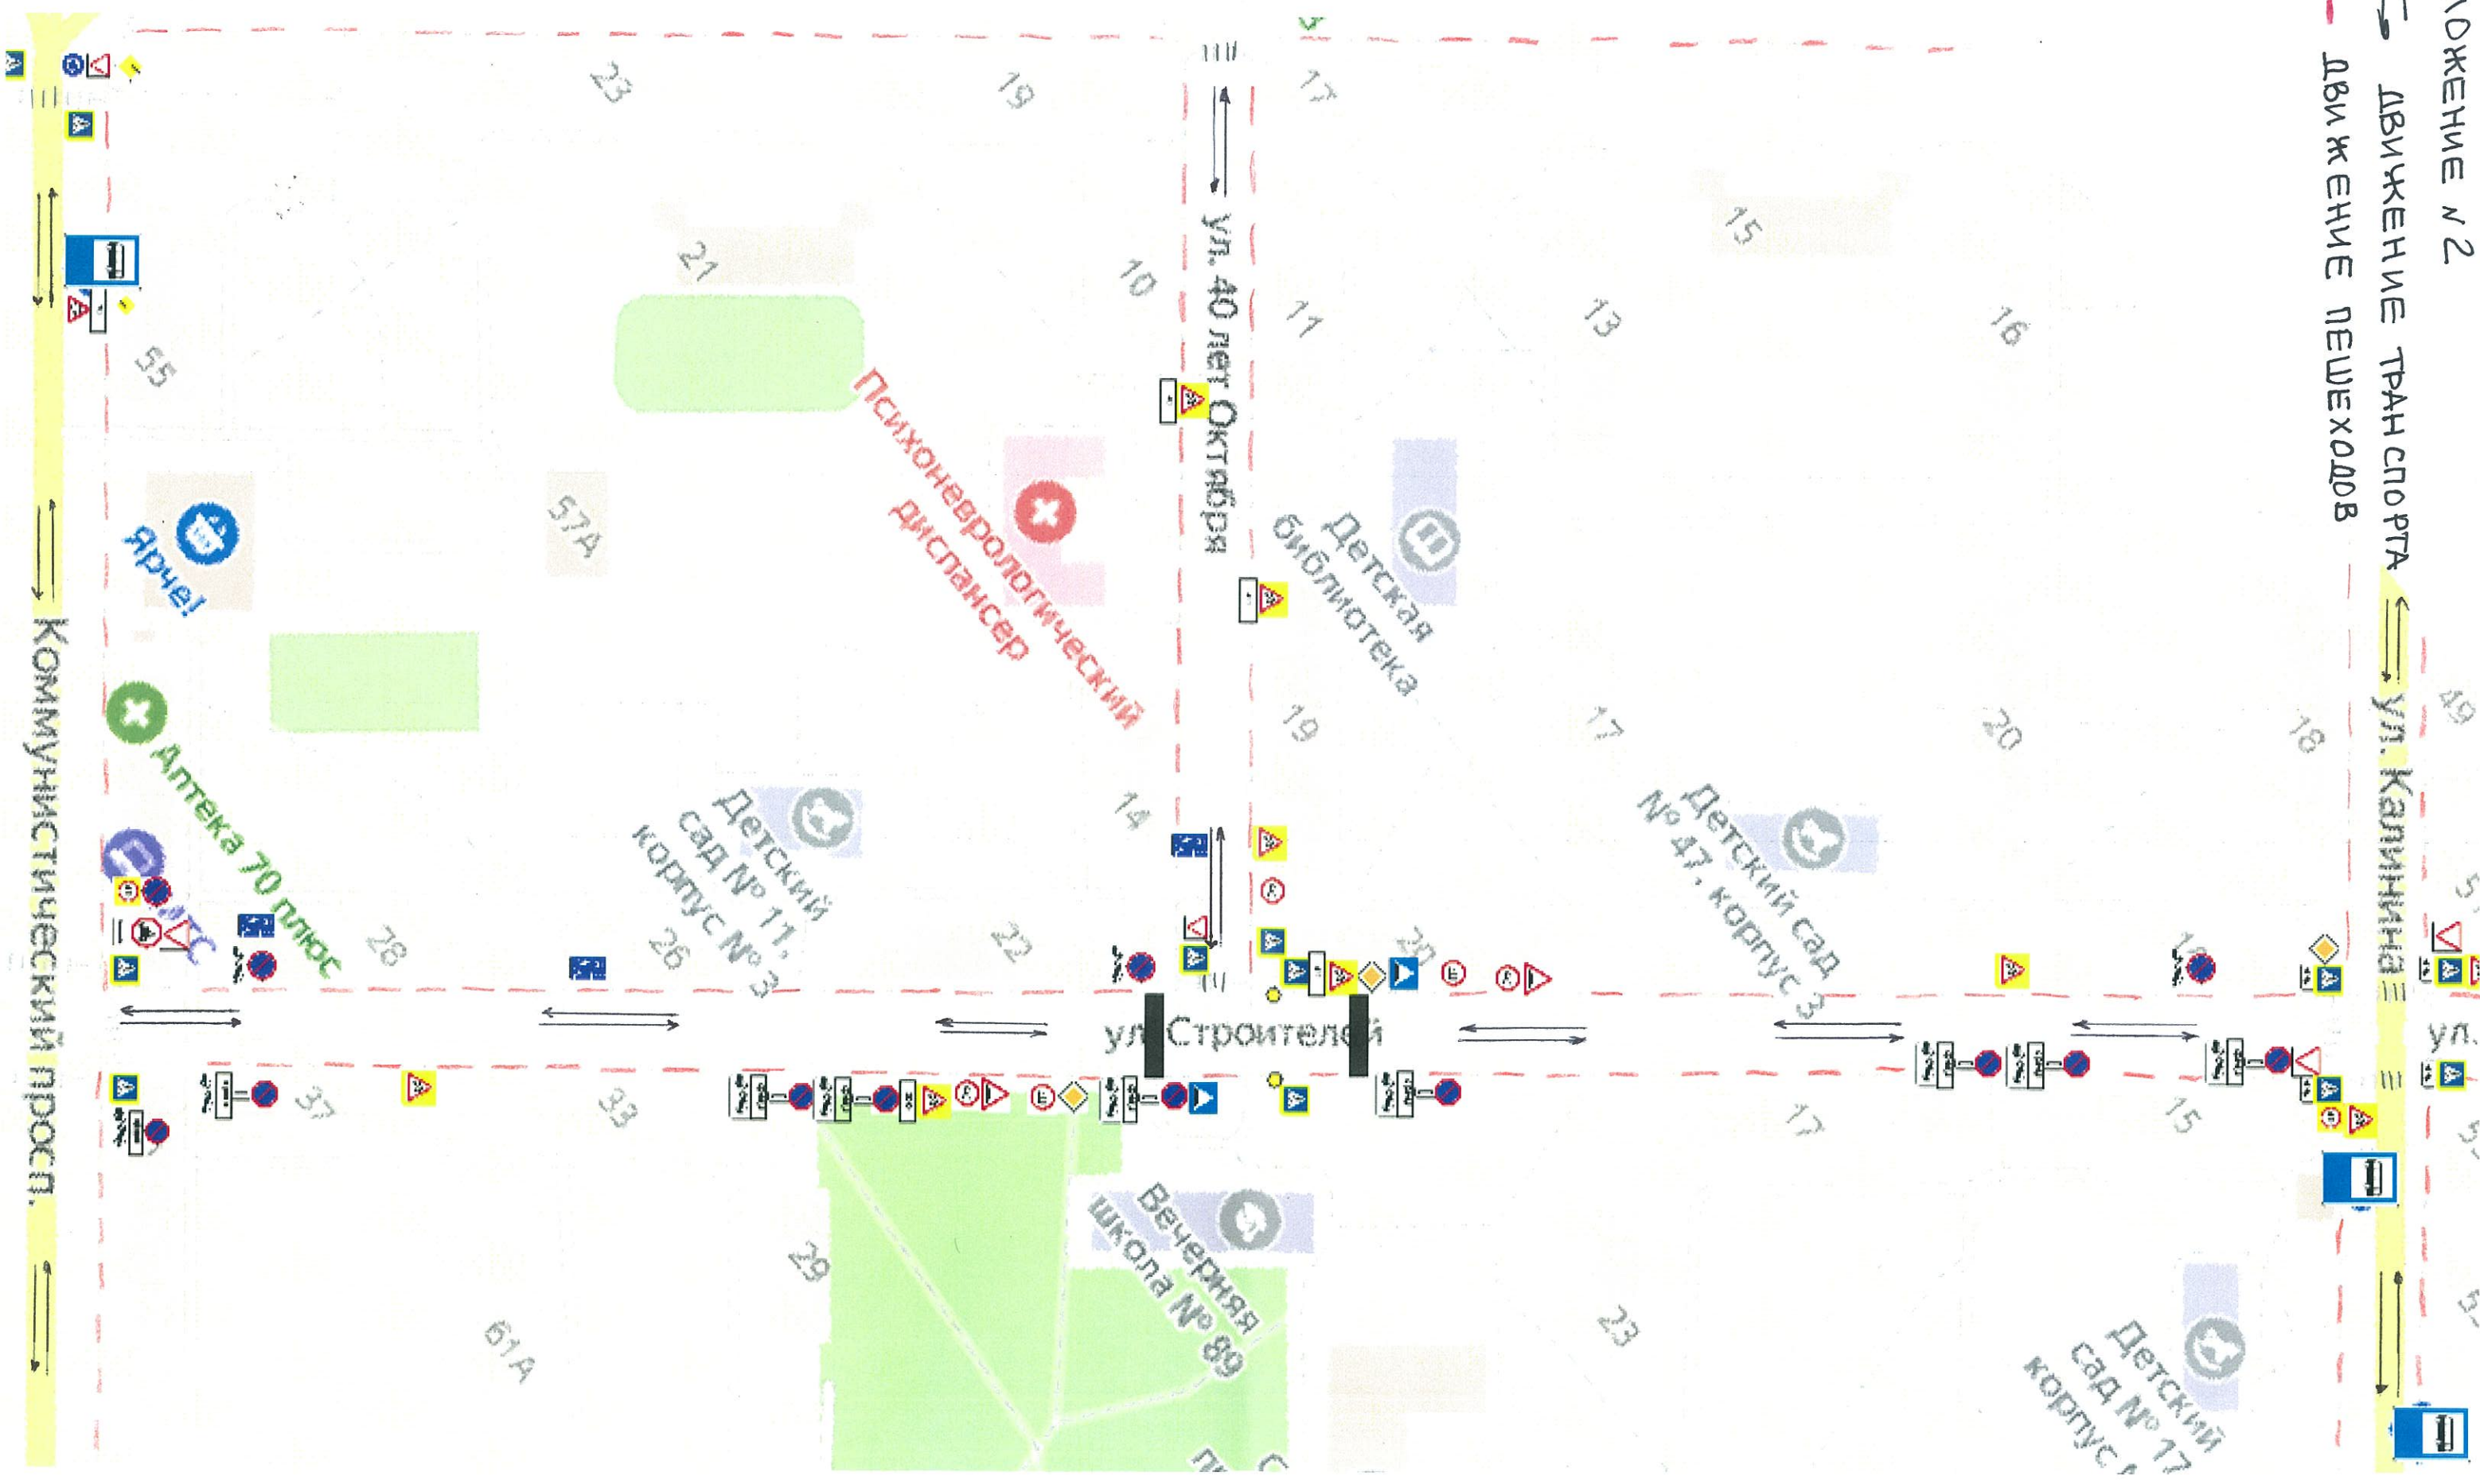

ПРИЛОЖЕНИЕ 3
НАПРАВЛЕНИЕ
ДВИЖЕНИЯ ТС

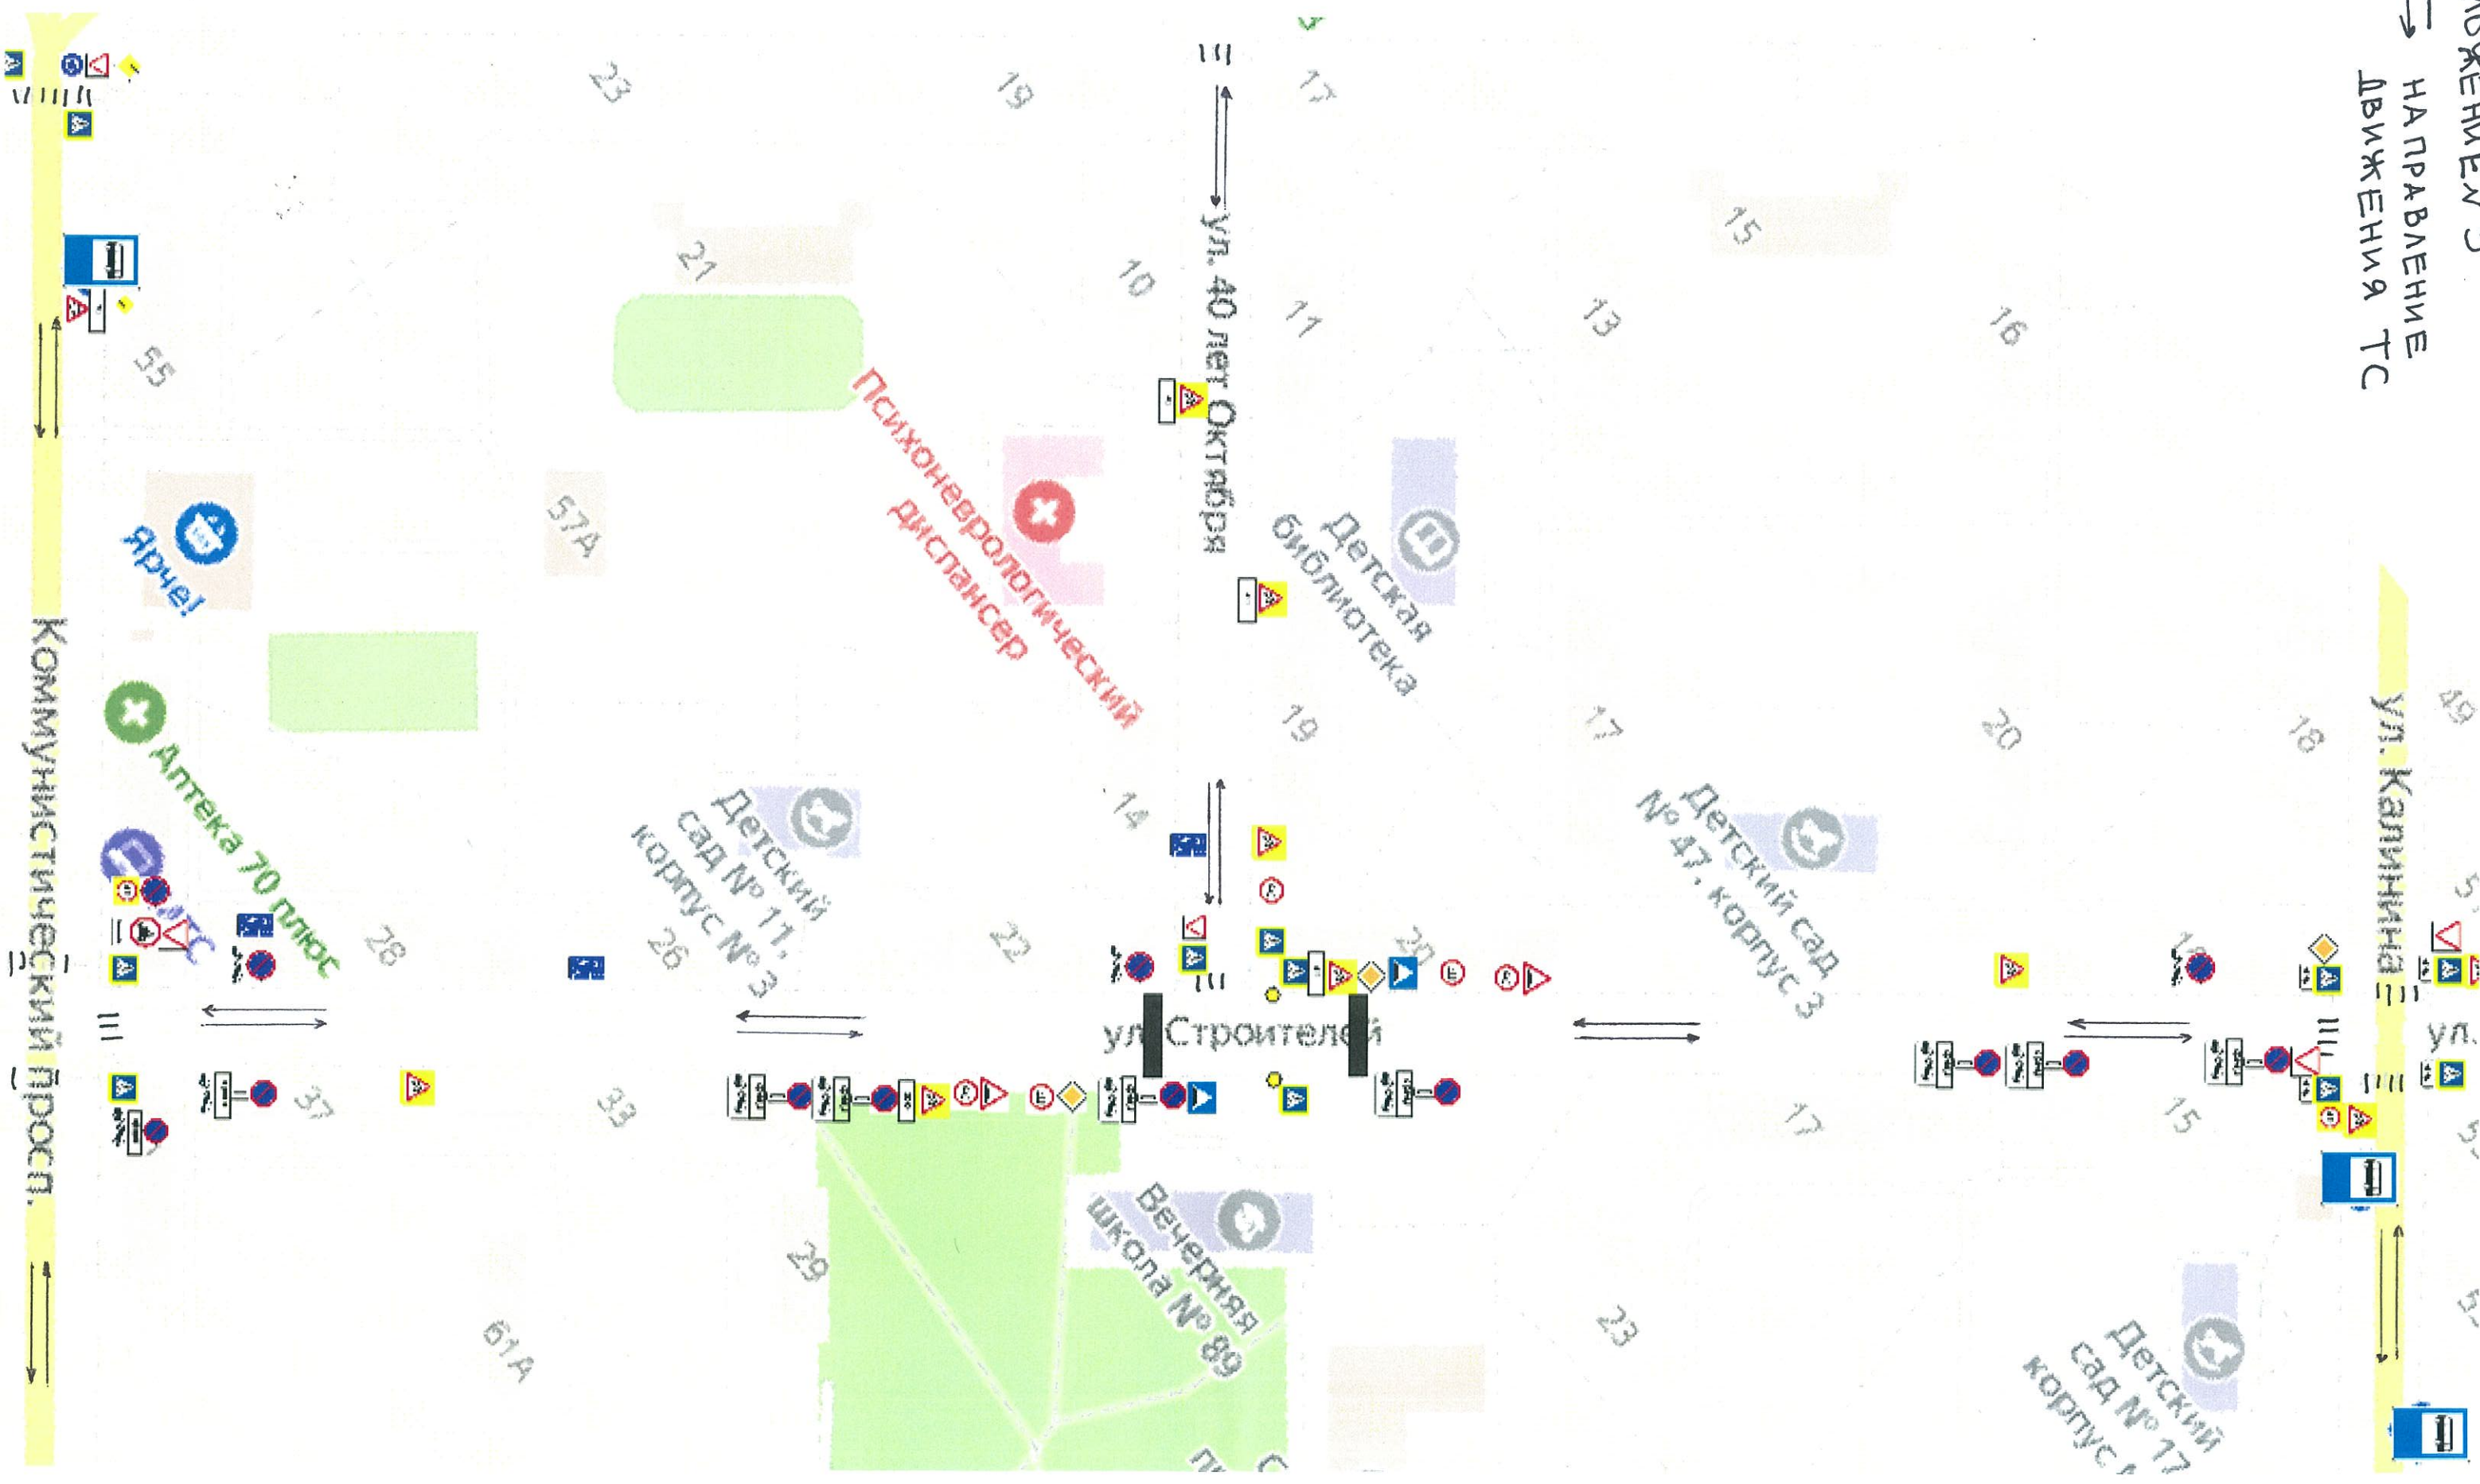

ПРИЛОЖЕНИЕ 4
МАРШРУТ ДВИЖЕНИЯ ДЕТЕЙ

